



Comitato Regionale EMILIA-ROMAGNA
c/o CONI - Casa dello Sport Via Luigi Amedea, 5/A - 43122 PARMA -
tel.0521271404 - fax.0521270839

NULLA OSTA E PERMESSO DI ORGANIZZAZIONE

Codice Manifestazione: EMIVM003

Rilasciato al Moto Club:

NUOVO MOTO CLUB RENZO PASOLINI di RIMINI(RN)

Per l'organizzazione ed effettuazione della manifestazione denominata:

COPPA INTERREGIONALE MINIMOTO E MINIGP

da svolgersi dal: **06/11/2021 al 07/11/2021**

la manifestazione è aperta alle seguenti categorie:

VEDI ART.3 R.P.

ed è retta dal Regolamento Particolare approvato dalla F.M.I. in data: 27/10/2021

PARMA li 29/10/2021

FIRMATO
Il Presidente del Comitato Regionale

Il Nulla Osta serve alla Società interessata per presentarlo alle competenti Autorità locali per l'ottenimento della prescritta autorizzazione (art.9 C.S.).

Il Permesso di organizzazione va obbligatoriamente esposto in sede di operazioni preliminari in modo che tutti i partecipanti ne prendano atto e presentato all'Ufficiale di Gara preposto o al Responsabile dell'evento. Il Permesso sarà reso nullo qualora non porti il timbro per la convalida definitiva.

c/o CONI - Casa dello Sport Via Luigi Amedea, 5/A - 43122 PARMA - tel.0521271404 - fax. 0521270839



Federazione
Motociclistica
Italiana

OMOLOGAZIONE SPORTIVA PER ATTIVITA' F.M.I

VELOCITA MINORE - GRADO: G - 3[^] CTG
ESTESA (COMPETIZIONI)

COPPA INTERREGIONALE MINIMOTO E MINIGP

Dal 06/11/2021 al 07/11/2021

MINIMOTODROMO ADRIATICO

MINIMOTODROMO ADRIATICO

Codice impianto EMI026
Numero omologazione 21MM005E1

Sito in: **SAN MAURO PASCOLI FC**

Titolare: **M.C. NUOVO MOTO CLUB RENZO PASOLINI**

Il Segretario Generale

Il Coordinatore del comitato impianti

ISPETTORE: DIRINDELLI GIAMPIETRO

L'Omologazione sportiva è valida solo per l'attività della Federazione Motociclistica Italiana prevista e disciplinata dai Regolamenti Federali in funzione della categoria/tipologia indicata.

Ha legittimità solo in presenza di:

- A) pag. 1 - indicazioni generali
- B) pag. 2 - caratteristiche tecniche e prescrizioni
- C) pag. 3 - Planimetria

MINIMOTODROMO ADRIATICO

MINIMOTODROMO ADRIATICO

Codice impianto EMI026 - Numero omologazione 21MM005E1

CARATTERISTICHE TECNICHE e PRESCRIZIONI

SPECIALITA': VELOCITA MINORE

Caratteristiche Tecniche

Lunghezza percorso: **486 m**

Lunghezza rettilineo di partenza: **60 m**

N. Max piloti ammessi per competizioni: **22**

Posizione pole: **DESTRA**

Larghezza minima percorso di gara: **6 m**

Larghezza rettilineo di partenza: **7.10 m**

Senzio di marcia: **ANTIORARIO**

PRESCRIZIONI OMOLOGA BASE

Allestimenti:

Lavori:

PRESCRIZIONI GENERALI (a richiamo della vigente normativa impianti)

- Le protezioni aggiuntive debbono essere di altezza superiore delle barriere da proteggere.
- In caso di utilizzo di protezioni di tipo "A" che abbiano il lembo di giuntura contrario al senso di marcia, esso va protetto e fissato con nastro adesivo adeguato.
- Usare per la segnaletica orizzontale vernici antiderapanti.
- Tenere gli eventuali letti di ghiaia sempre mossi per evitare il compattamento della stessa e di mantenerne la superficie livellata senza ondulazioni con la parte verso la pista complanare con la stessa per evitare gradini o salti repentini.
- Mantenere la giuntura tra i cordoli e l'asfalto stuccata per evitare gradini.
- Eventuali balle di paglia, utilizzate come protezioni, debbono essere inserite in involucri impermeabili, per evitarne l'inzuppamento in caso di pioggia.
- Mantenere pulite le banchine e le vie di fuga da pietre, radici, grumi di terra, ecc. e le barriere efficaci.
- Mantenere in efficienza il sistema di drenaggio delle acque.
- Mantenere in perfetta efficienza i dispositivi correlati al rispetto ambientale quali:
 - 1) contenitori per la raccolta degli olii usati, qualora sia prevista una gestione degli stessi;
 - 2) sistema di raccolta e smaltimento dei liquami dei servizi;
 - 3) contenitori per la raccolta rifiuti.

Per quanto non citato nella presente Omologazione e per le caratteristiche tecniche di quanto sopra, si rimanda alla Normativa Omologazione impianti della Federazione Motociclistica Italiana in vigore.

Qualsiasi modifica interessante il circuito (pista, aree e sistemi di contenimento e relative protezioni, nonché tutta la zona di partenza) fa decadere l'omologazione del circuito e, pertanto, necessiterà richiedere una nuova omologa alla F.M.I.

INFRASTRUTTURE Tutte le infrastrutture presenti (box, paddock, locali per personale di servizio, commissari e stampa, locali di ristoro, servizi igienici, parcheggi ecc.) e l'impiantistica di circuito (TV a circuito chiuso, impianto di diffusione sonora ecc.) vispondono ai minimi richiesti dalla Normativa Nazionale per il livello di omologa richiesto.

PRESCRIZIONI OMOLOGA ESTESA

Allestimenti:

Lavori:

PRESCRIZIONI ULTERIORI (rispetto all'omologazione base)

- A disposizione della Direzione di Gara prevedere:

- 1) elementi di protezione aggiuntivi in sostituzione di quelli già impiegati nell'allestimento;
 - 2) n° 10 balle di paglia rivestite a disposizione della Direzione di Gara;
 - 3) n° 4 transenne mobili a disposizione della Direzione di Gara;
 - 4) sistema radio di comunicazione tra gli ufficiali di percorso e la direzione gara con pile di ricambio;
 - 5) set di bandiere di riserva, alcuni birilli flessibili e pittura antiderapante;
- Garantire dispositivi, materiale e personale di pista in numero adeguato per la pulizia del percorso da olii;
- Predisporre una telecamera nella zona partenza in caso di manifestazioni nazionali;

Data inizio Manifestazione: 06/11/2021

Data fine Manifestazione: 07/11/2021

LEGENDA :

- Ambulanza
- Medici e barrelleri
- Commissari di gara
- Torre faro
- Cordoli
- Trocideo pista
- Zona crono
- Sup. od erba
- Protezioni in gomma
- Protezioni new jersey in pvc

PLANIMETRIA scalo 1:500


LUNGHEZZA TRACCIATO ML. 486
 LARGHEZZA MIN ML. 6,00
 LARGHEZZA MAX ML. 7,10

08 GIU. 2020



FEDERAZIONE MOTOCICLISTICA ITALIANA
 COMITATO IMPIANTI
 Ispezione Tecnica
 Dirindelli Giampietro

Mirimoto srl
 Via Principale Cagnona 121
 47030 San Mauro (FC)
 C.F. P. IVA: 05151820400

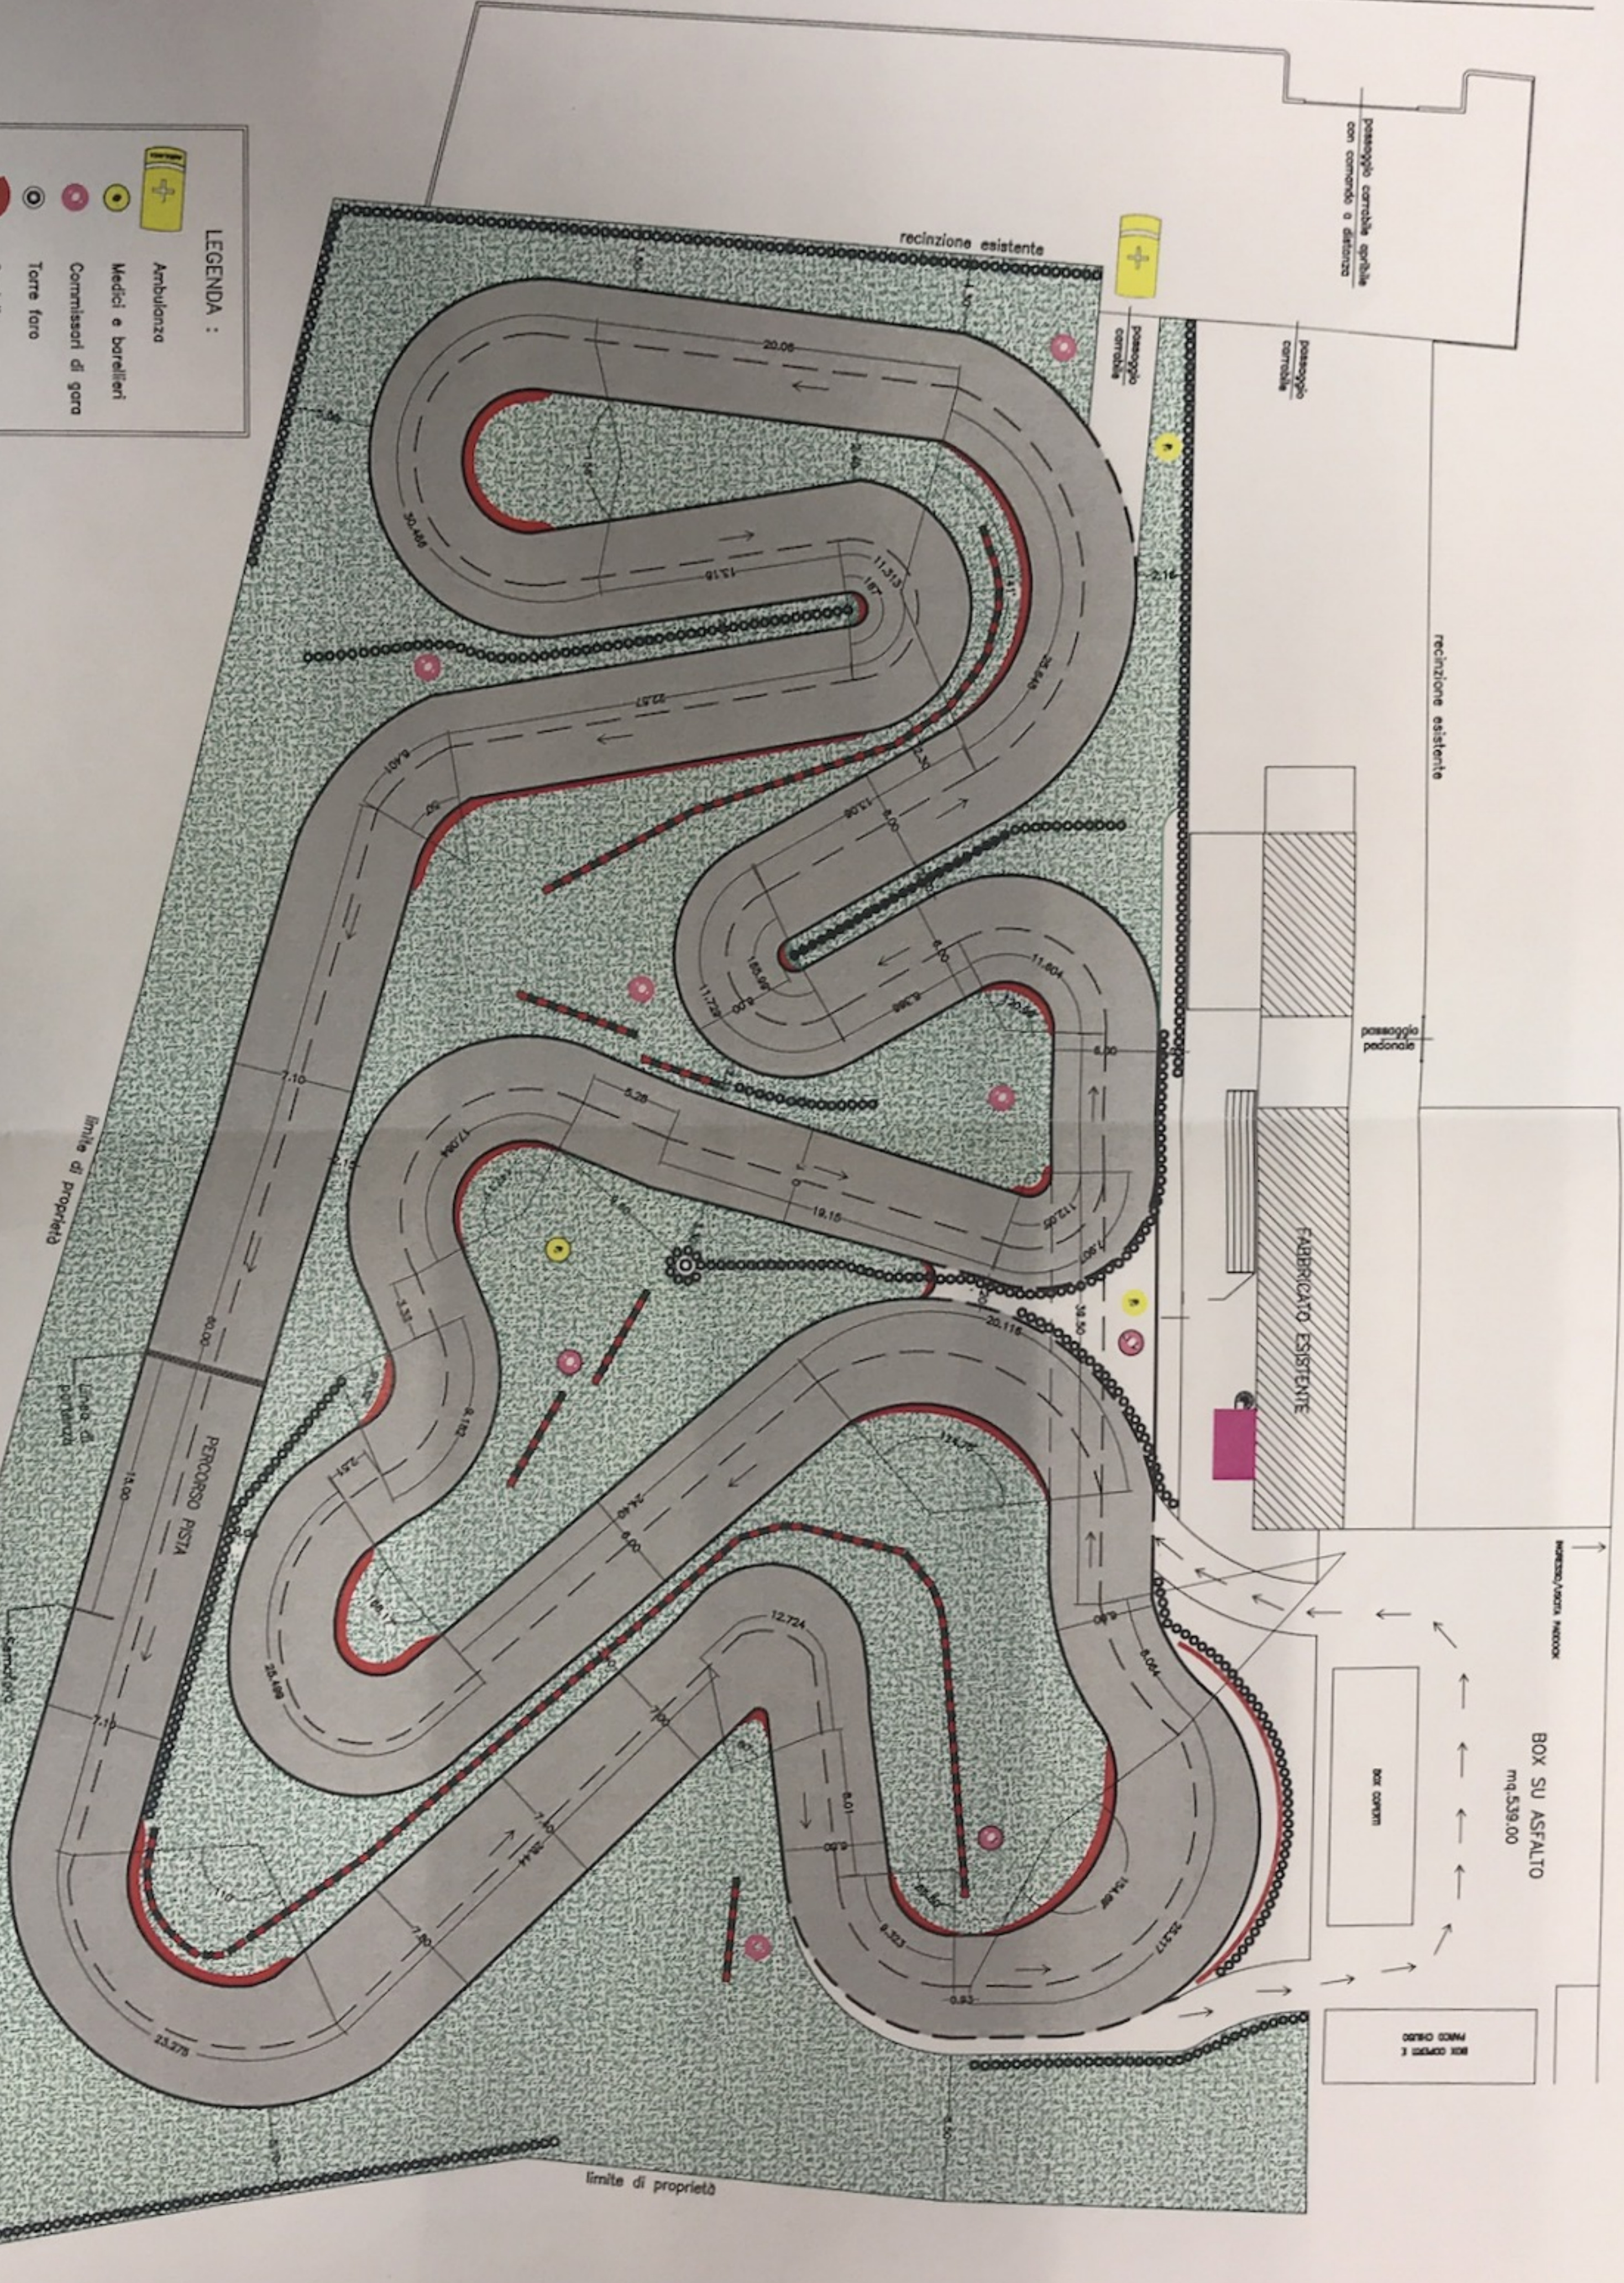

10.06.2020